


# Commune de FORT-DE-FRANCE

Règlement graphique - Centre

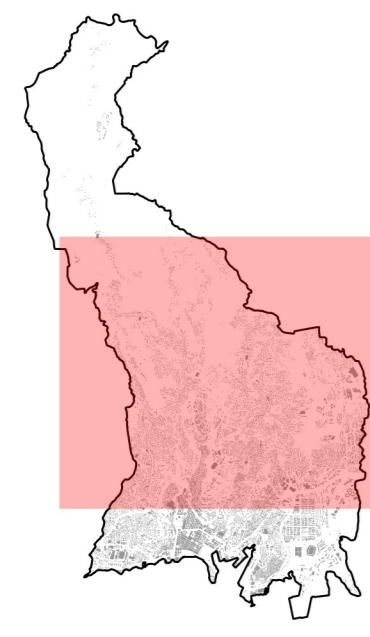

Echelle : 1/7000 ème

Document de travail	Arrêt	Enquête publique	Approbation
	29/03/2022		



### Projet de zonage PLU

- 1AU
- 2AU
- A
- N
- Ns
- UAC
- UAS1
- UAS2
- UC
- UCQ1
- UCQ2
- UEa
- UEm
- UGd
- UGf1
- UGf2
- UGm1
- UGm2
- UL
- UM
- UP
- UR
- USr
- UVB1
- UVB2
- UVB3

### PRESCRIPTIONS

- Arbres remarquables
- Espace Boisé Classé (EBC)
- Espace de nature en ville
- Patrimoine bâti à préserver
- Emplacements réservés
- Orientations d'aménagement et de Programmation (OAP)

- Routes principales
- Cours d'eau
- Limites des sections cadastrales
- Surfaces en eau
- Limites cadastrales
- Bâti

