


Commune de FORT-DE-FRANCE

Règlement graphique - Centre

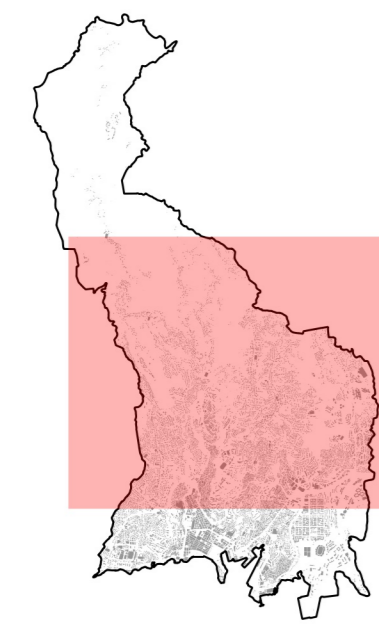

Echelle : 1/7000 ème

Document de travail	Arrêt	Enquête publique	Approbation
	29/03/2022		



- Projet de zonage PLU
- PRESCRIPTIONS**
 - Arbres remarquables
 - Prescriptions surfaciques**
 - Espace Boisé Classé (EBC)
 - Espace de nature en ville
 - Patrimoine bâti à préserver
 - Emplacements réservés
 - Orientations d'aménagement et de Programmation (OAP)
 - Plan de Prévention des Risques Naturels (PPRN)**
 - risque faible
 - risque moyen
 - risque fort
 - risque très fort
- Routes principales
- Cours d'eau
- Limites des sections cadastrales
- Surfaces en eau
- Limites cadastrales
- Bâtils

