


# Commune de FORT-DE-FRANCE

## Règlement graphique - Sud-Ouest

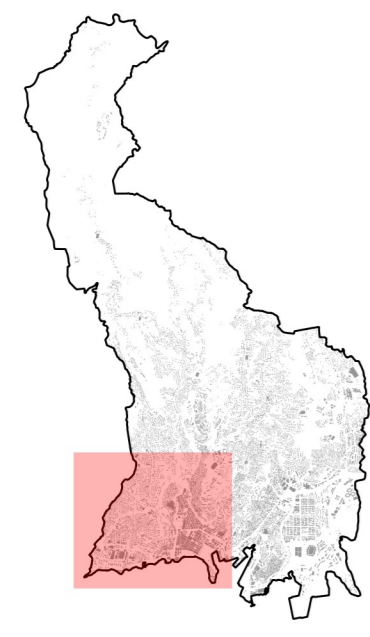

Echelle : 1/3500 ème

Document de travail	Arrêt	Enquête publique	Approbation
	29/03/2022		



Plan Local d'Urbanisme

### Projet de zonage PLU

- 1AU
- 2AU
- A
- N
- Ns
- UAC
- UAS1
- UAS2
- UC
- UCQ1
- UCQ2
- UEa
- UEm
- UGd
- UGf1
- UGf2
- UGm1
- UGm2
- UL
- UM
- UP
- UR
- USr
- UVB1
- UVB2
- UVB3

### PRESCRIPTIONS

- Arbres remarquables
- Prescriptions surfaciques
  - Espace Boisé Classé (EBC)
  - Espace de nature en ville
  - Patrimoine bâti à préserver
  - Emplacements réservés
  - Orientations d'aménagement et de Programmation (OAP)
- Routes principales
- Cours d'eau
- Limites des sections cadastrales
- Surfaces en eau
- Limites cadastrales
- Bâti

